


P:\19409 WoMo Stellplatz Homberg (Efze)\4-Planung\4.1-AutoCad\LPH 3\Alternativskizzen Schrägaufstellung.dwg

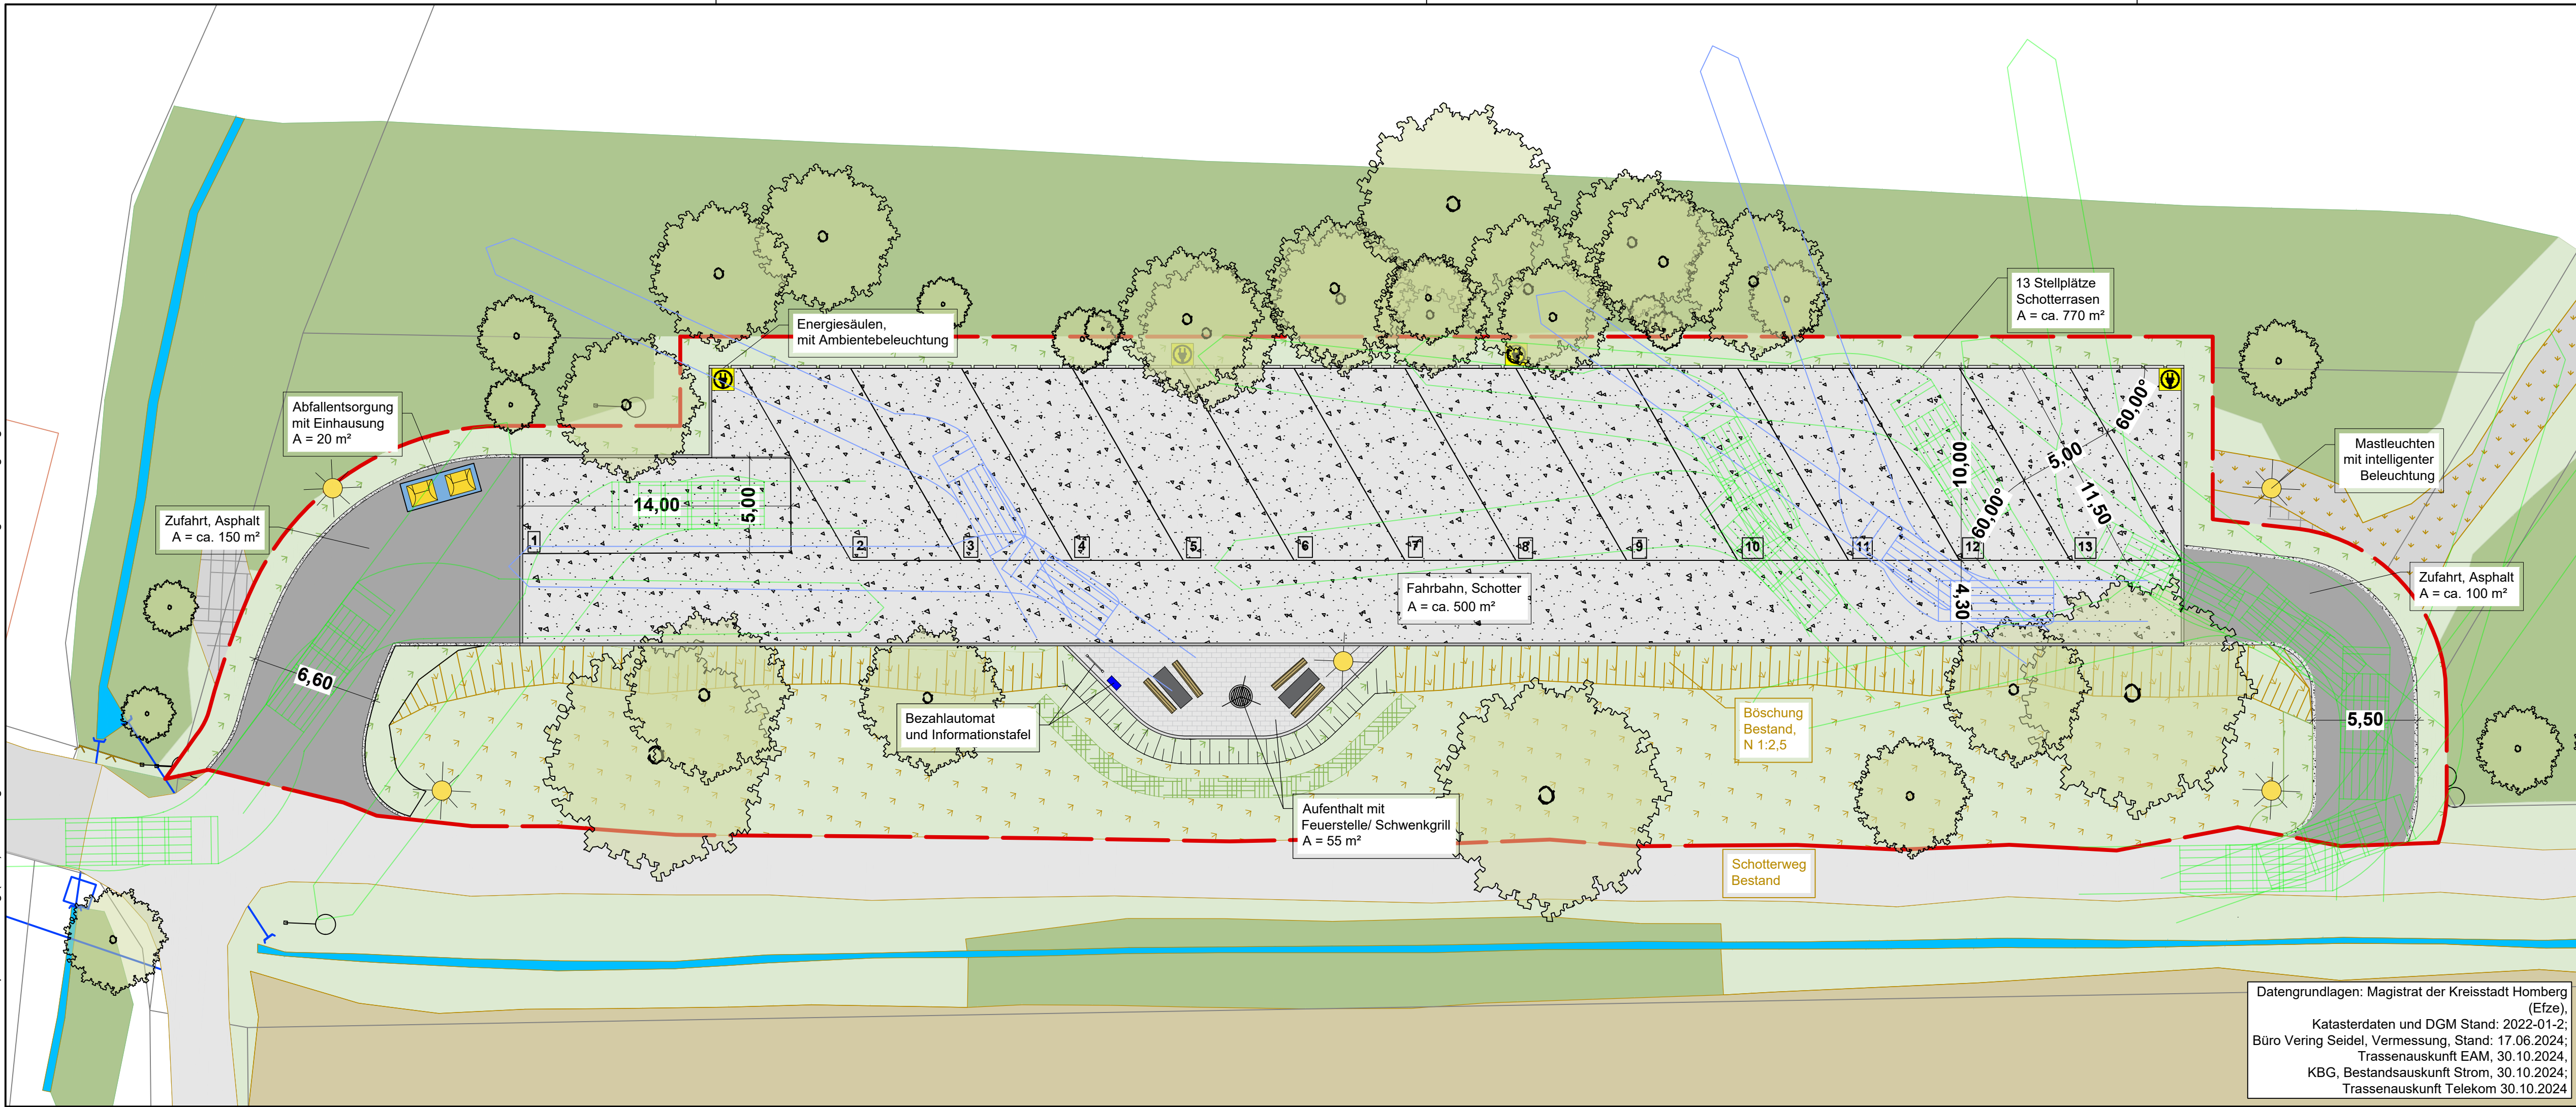

Datengrundlagen: Magistrat der Kreisstadt Homberg (Efze),
Katasterdaten und DGM Stand: 2022-01-2;
Büro Vering Seidel, Vermessung, Stand: 17.06.2024;
Trassenauskunft EAM, 30.10.2024;
KBG, Bestandsauskunft Strom, 30.10.2024;
Trassenauskunft Telekom 30.10.2024

Legende

Bestand / Planung

	Bearbeitungsgrenze Gesamt
	Bäume
	Graben
	Acker
	Gehölzfläche
	Wiese
	Ansaat Kräuterrasen
	Schotter, verkrautet
	Schotter, mit Asphaltflächen
	Schotter
	Asphalt
	Schotterrassen
	Betonsteinpflaster 20/10/8 cm
	Grün-/ Pflanzfläche
	Böschung

Bestand / Planung

	Hochbord, unterbrochen
	Hochbord
	Rundbord
	Verkehrsschild
	Regenwasserkanal DN 200
	Mastaufsatzleuchte
	Informationstafel
	Bezahlautomat
	Energiesäule, beleuchtet
	Abfallentsorgung
	Feuerstelle/ Schwenkgrill
	Tisch- Bank- Kombination
	Schleppkurven
	Fahrzeuflänge = 6,00 m
	Fahrzeuflänge = 7,90 m


Nr.: Änderung: Art, Umfang, Ursache

Datum

Name

Projekt:

Wohnmobilstellplatz „Im Birkenhain“
am Schwimmbad am Erleborn

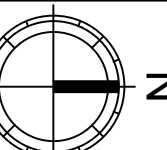

Auftraggeber:

Magistrat der
Kreisstadt Homberg (Efze)



Planer:



Ziegeleiweg 2
34376 Immenhausen
05673 9985-0
info@sig-hessen.de
www.sig-hessen.de

Benennung:

- Lageplan Planung, Variante 3 -
- Schrägaufstellung 60°, 1 zeilig, 13 Stellplätze -

	Name	Datum	Plan Nr.:	Projekt Nr.:
Bearbeiter:	Gast	20.03.2025		19409
Geprüft:	Walter	20.03.2025	Maßstab: 1 : 200	Anlage Nr.:
Stand:	Entwurfsplanung			3-1.3

Auftraggeber:

Verfasser:

SIG-Hessen Ingenieure
Prof. Steffen, Hütteroth & Schröder GmbH

Homberg (Efze),

Immenhausen, 20.03.2025