



P:\19409 WoMo Stellplatz Homberg (Efze)\4-Planung\4.1-AutoCad\PH 3\LP Planung -Stellplatzaufteilung Var. 1.dwg

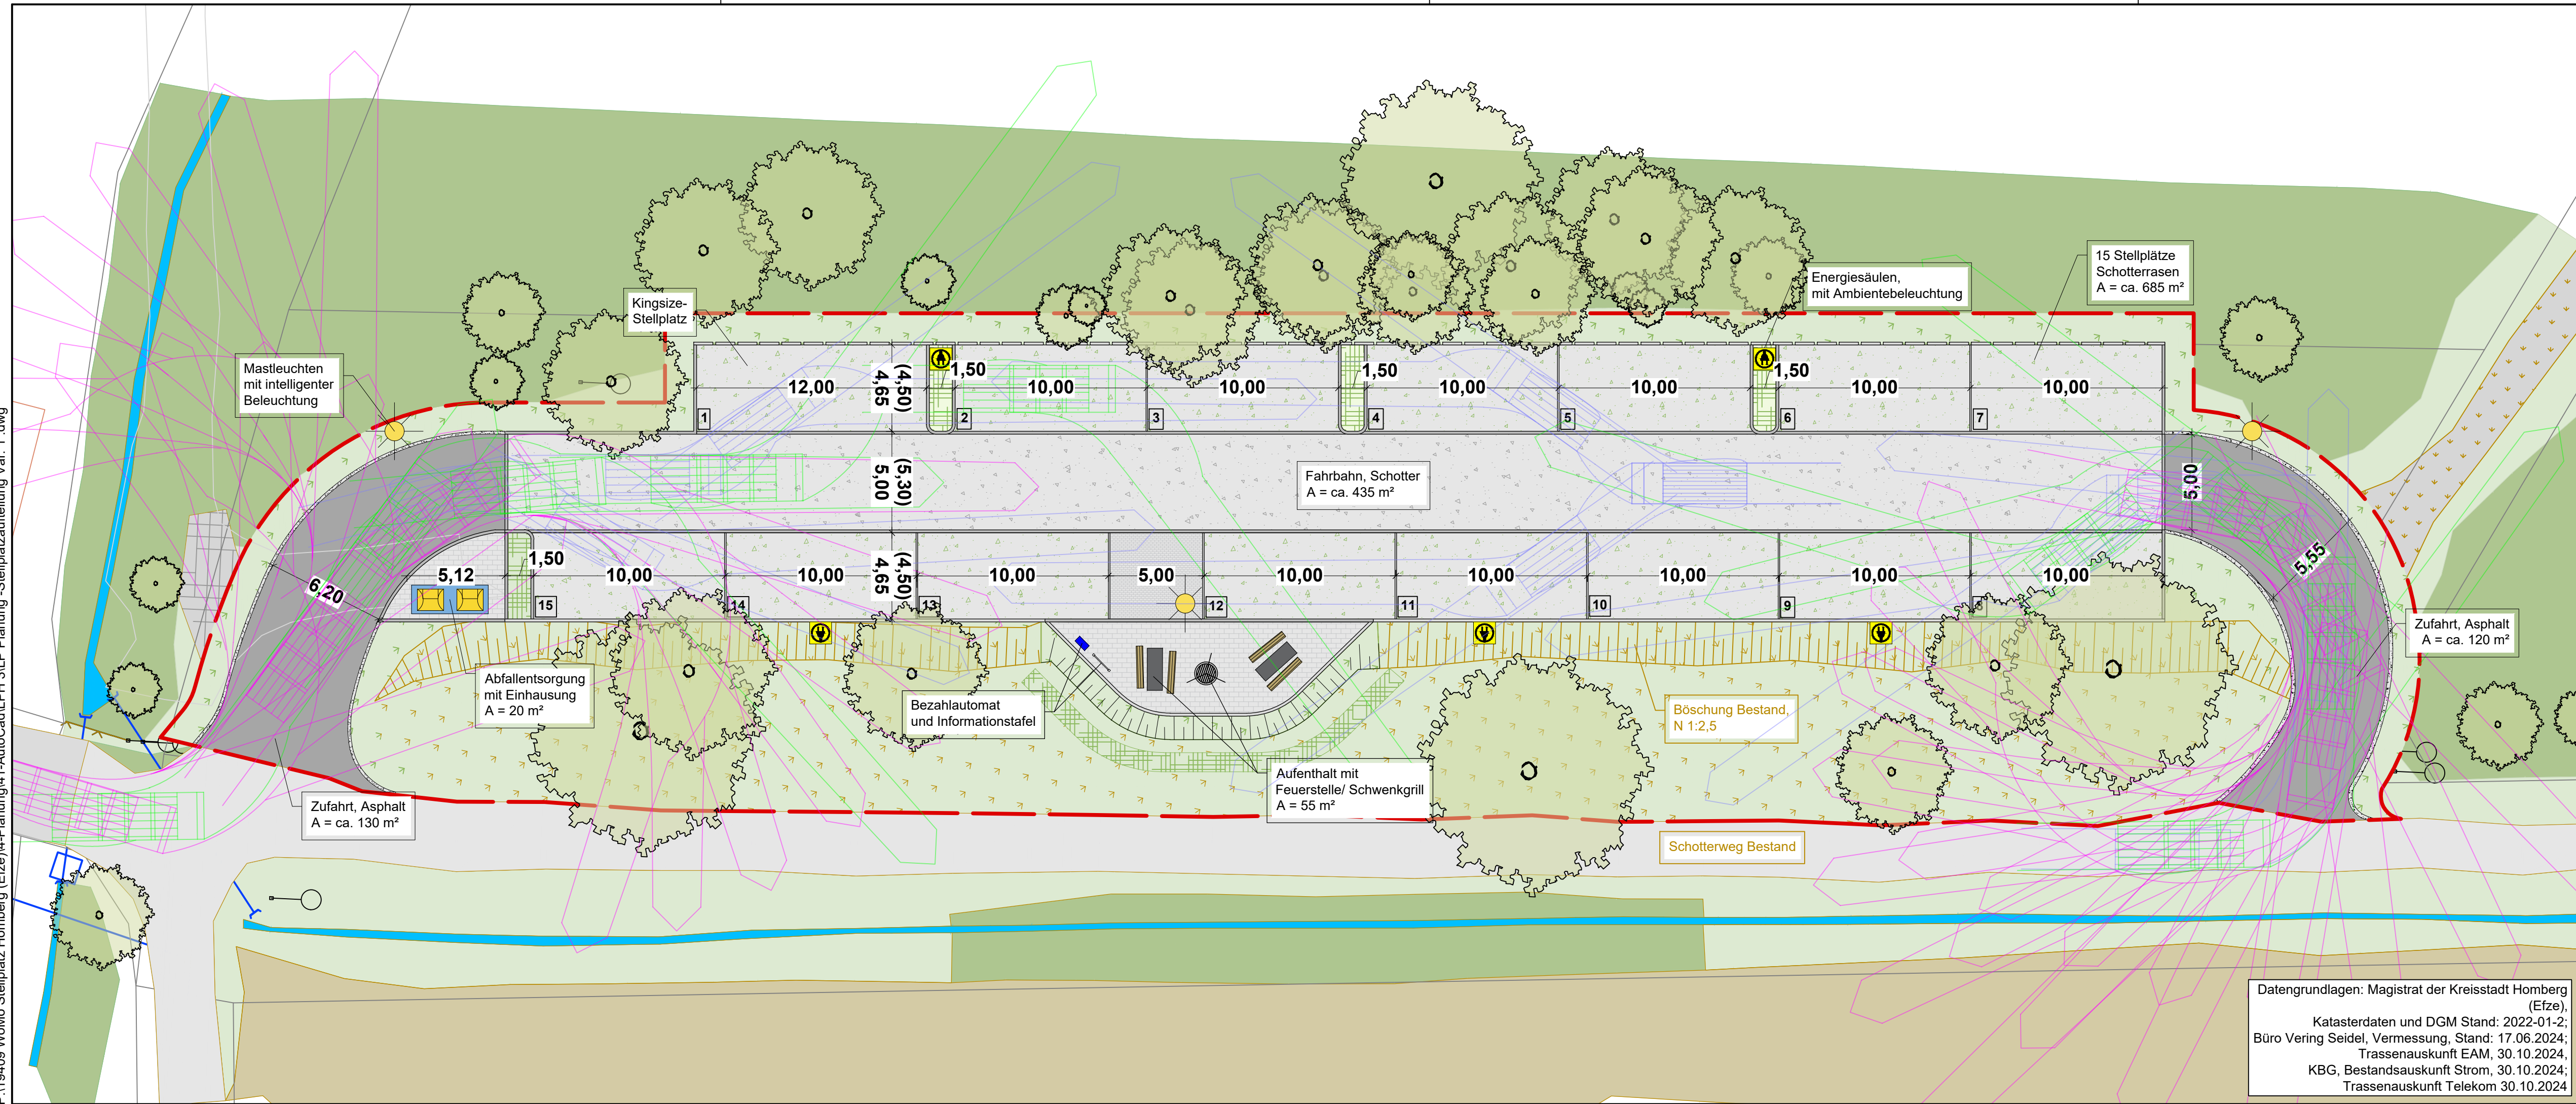

Datengrundlagen: Magistrat der Kreisstadt Homberg (Efze),
Katasterdaten und DGM Stand: 2022-01-2;
Büro Vering Seidel, Vermessung, Stand: 17.06.2024;
Trassenauskunft EAM, 30.10.2024;
KBG, Bestandsauskunft Strom, 30.10.2024;
Trassenauskunft Telekom 30.10.2024

Legende

Bestand / Planung

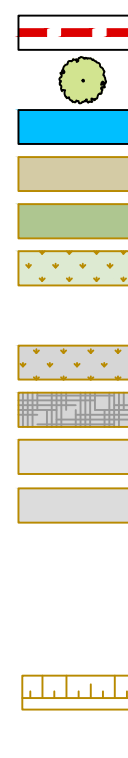

Bearbeitungsgrenze Gesamt
Bäume
Graben
Acker
Gehölzfläche
Wiese
Ansaat Kräuterrasen
Schotter, verkrautet
Schotter, mit Asphaltflächen
Schotter
Asphalt
Schotterrassen
Betonsteinpflaster 20/10/8 cm
Grün-/ Pflanzfläche
Böschung
Hochbord, unterbrochen

Bestand / Planung



Hochbord
Rundbord
Tiefbord
Verkehrsschild
Regenwasserkanal DN 200
Mastaufsatzleuchte
Informationstafel
Bezahlautomat
Energiesäule, beleuchtet
Abfallentsorgung
Feuerstelle/ Schwenkgrill
Tisch- Bank- Kombination
Schleppkurven
Fahrzeuglänge = 6,00 m
Fahrzeuglänge = 7,90 m
Fahrzeuglänge = 9,50 m

Nr.:	Änderung: Art, Umfang, Ursache	Datum	Name
------	--------------------------------	-------	------

Projekt: Wohnmobilstellplatz „Im Birkenhain“
am Schwimmbad am Erleborn

Auftraggeber: Magistrat der
Kreisstadt Homberg (Efze)

Planer: Prof. Steffen, Hütteroth & Schröder GmbH
SIG-HESSEN INGENIEURE
Bau-, Geo- & Umwelttechnik Planung Beratung Kontrolle

Ziegeleiweg 2
34376 Immenhausen
05673 9985-0
info@sig-hessen.de
www.sig-hessen.de

Benennung: - Lageplan Planung -
- Variante 1, 15 Stellplätze -

Name	Datum	Plan Nr.:	Projekt Nr.:
Gast	20.03.2025		19409
Geprüft: Walter	20.03.2025	Maßstab: 1 : 200	Anlage Nr.: 3-1.1
Stand: Entwurfsplanung			

Auftraggeber: Verfasst von:
SIG-Hessen Ingenieure
Prof. Steffen, Hütteroth & Schröder GmbH

Immenhausen, 20.03.2025